


odůvodnění územního plánu Horní Radouň

G - výřez z koordinačního výkresu - Starý Bozděchov

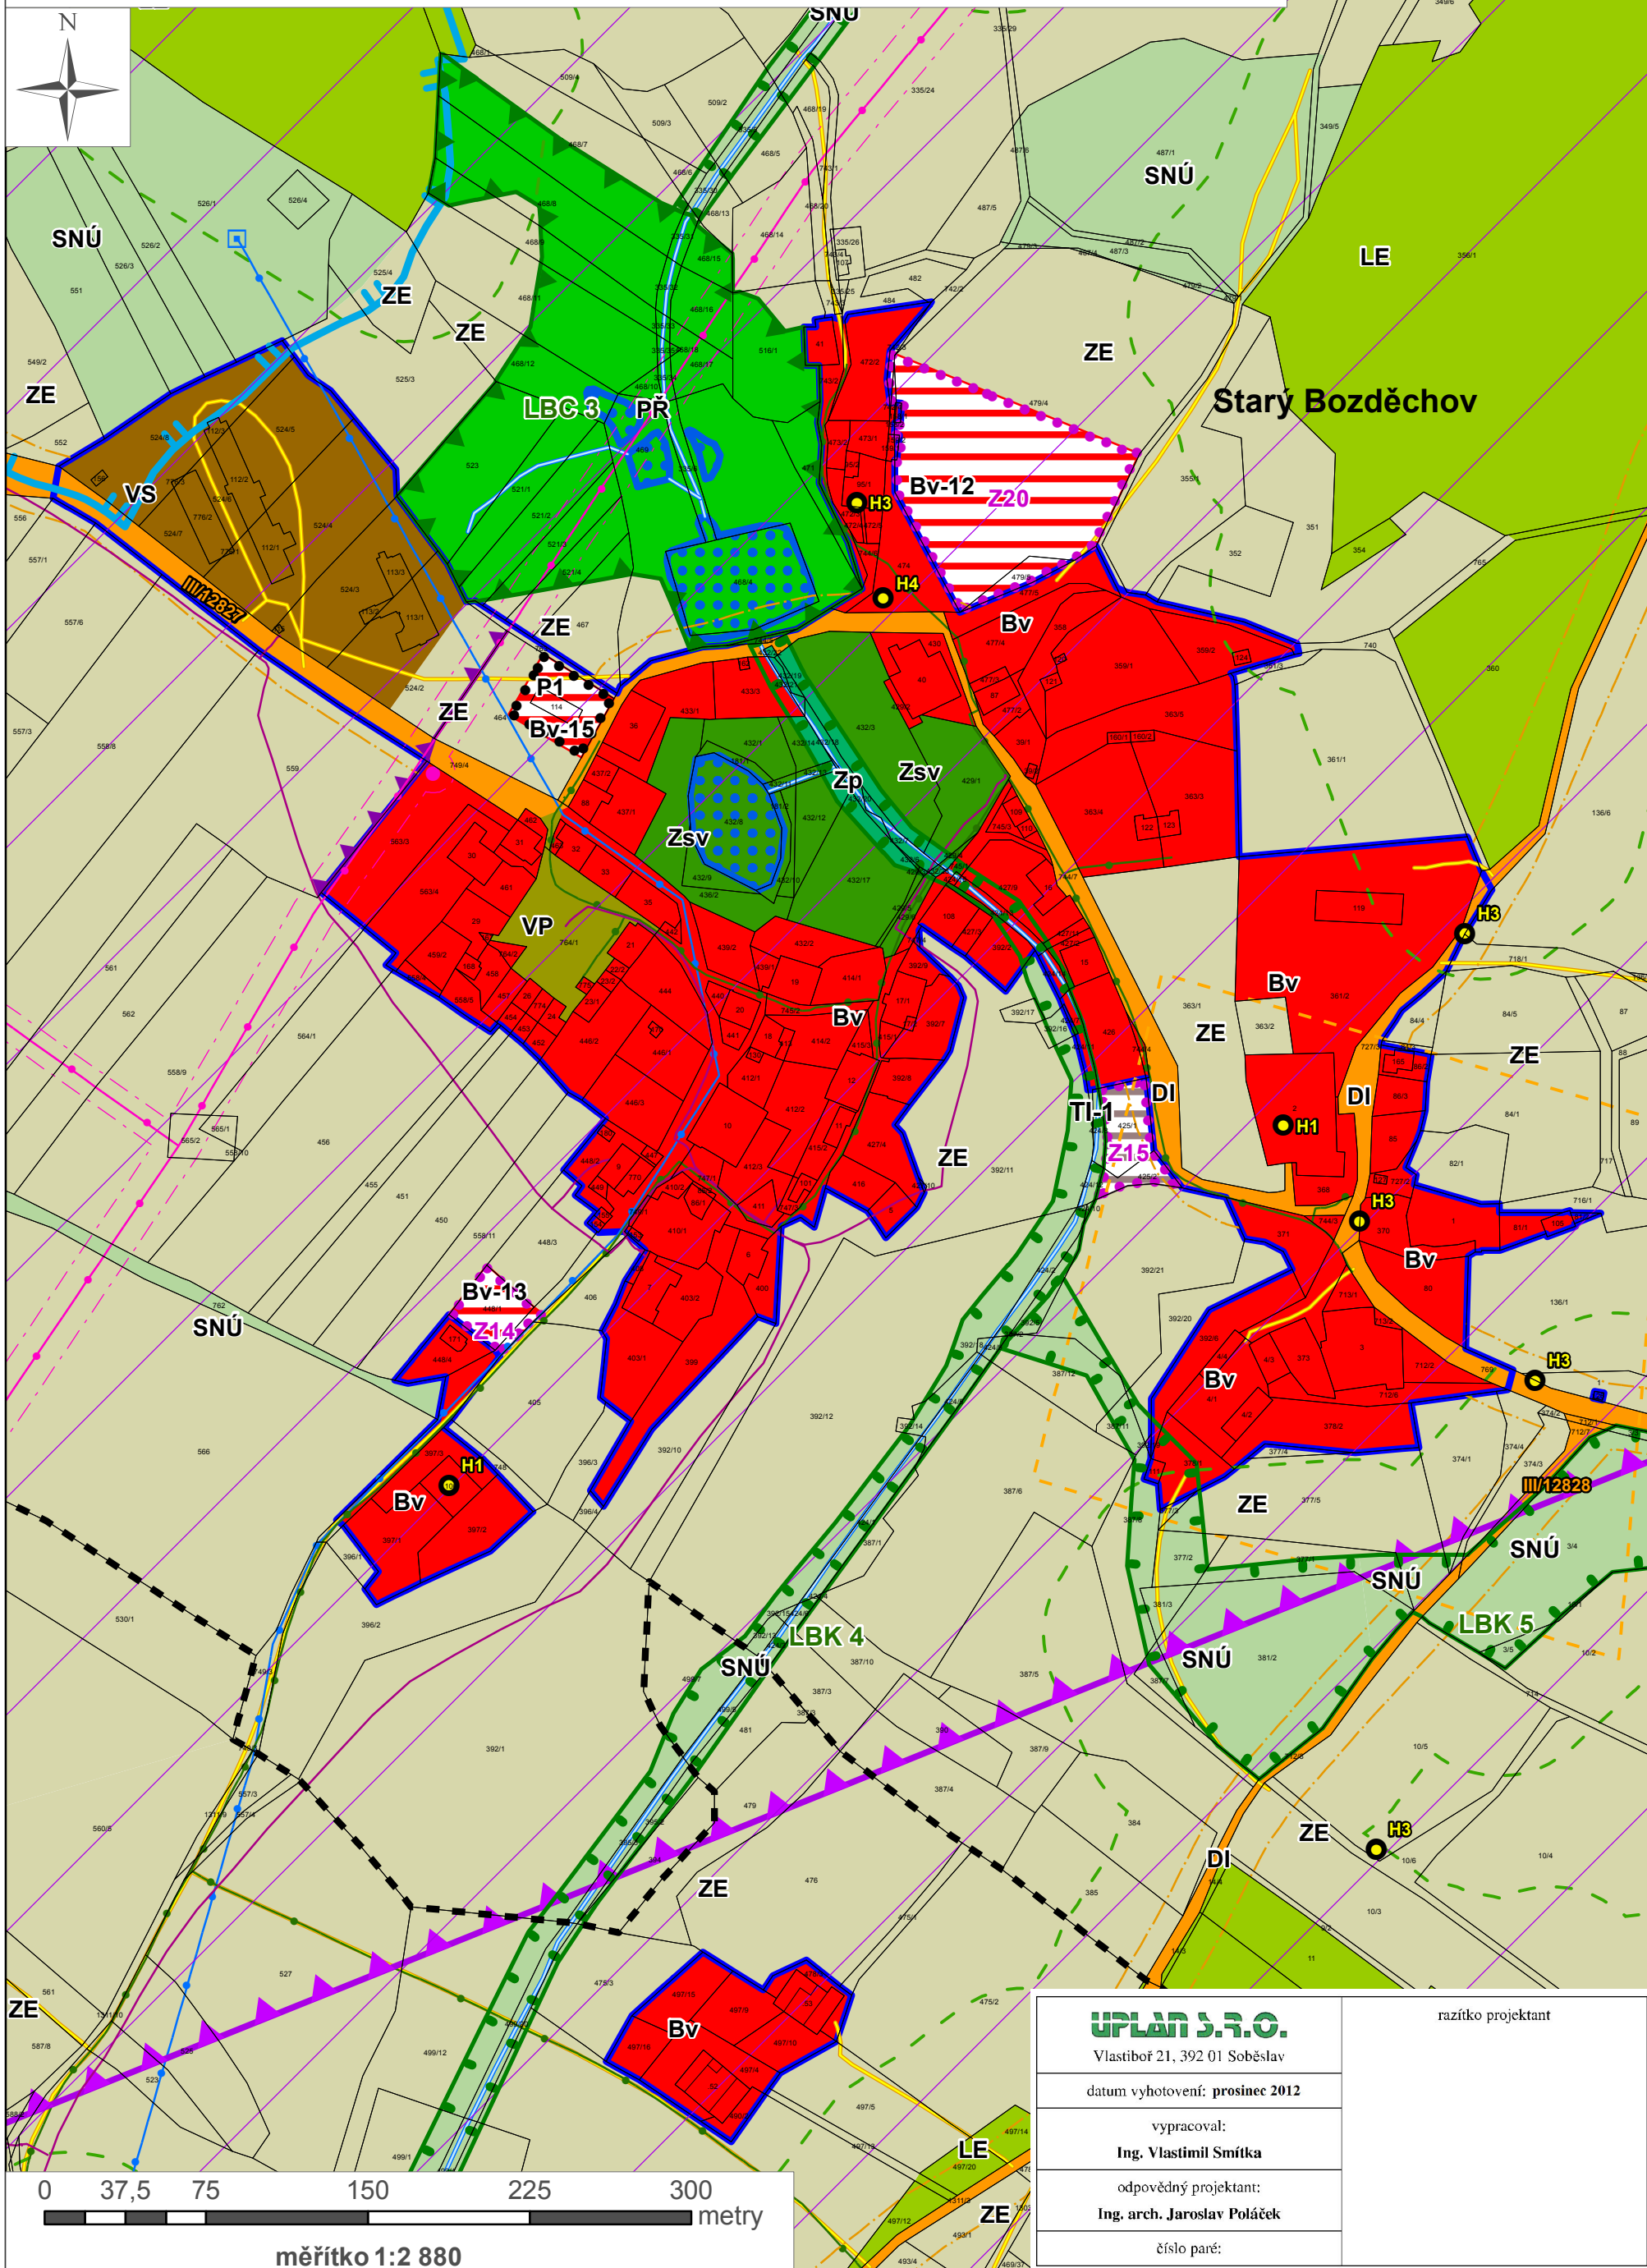

UPLAN S.R.O.

Vlastiboř 21, 392 01 Soběslav

datum vyhotovení: prosinec 2012

vypracoval:

Ing. Vlastimil Smítka

odpovědný projektant:

Ing. arch. Jaroslav Poláček

číslo paré:

razítko projektant