


# Rekonstrukce propustku na sil. III/12827 Dívčí Kopy v km 2,781

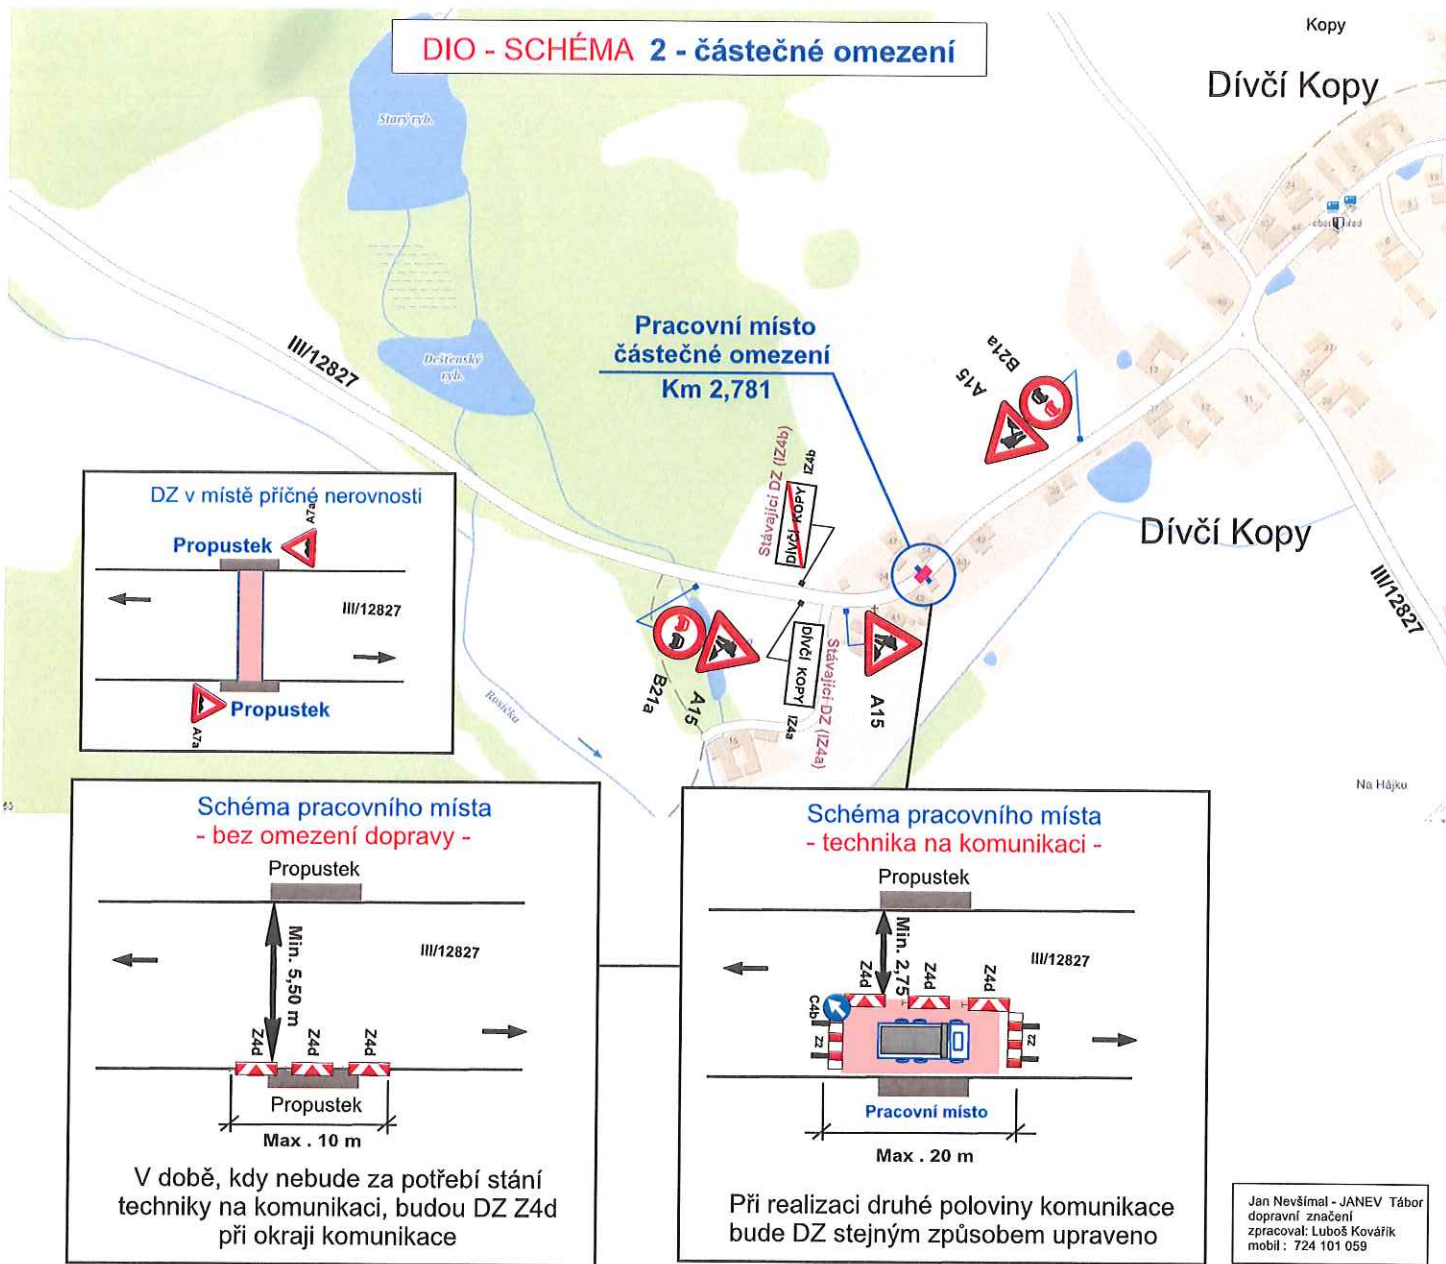

Objednavatel DIO :  
DŘEVOTVAR - ŘEMESLA a STAVBY, s.r.o.  
Stavnikovců 455, 391 55 Chýnov  
IČ: 26071584  
kontakt: Luboš Rypáček  
tel. : 775 218 946

Akce: Rekonstrukce propustku na sil. III/12827 Dívčí Kopy v km 2,781.

DIO 2 - práce po polovinách, částečné omezení pro dokončovací práce ( asfaltování, čela propustku, svahové úpravy...)

18-06-2021



Součást stanovení  
Městského úřadu Jindřichův Hradec  
Odbor dopravy


Č.j.: 207/30963/21/MN

Ze dne 24.6.2021

Podpis: [Signature]

práva a údržba silnic Jihočeského kraje,  
závod JINDŘICHŮV HRADEC  
Jarošovská 1126/2, 372 01 J. Hradec  
IČO: 709 71 641

# Rekonstrukce propustku na sil. III/12827 Dívčí Kopy v km 2,781

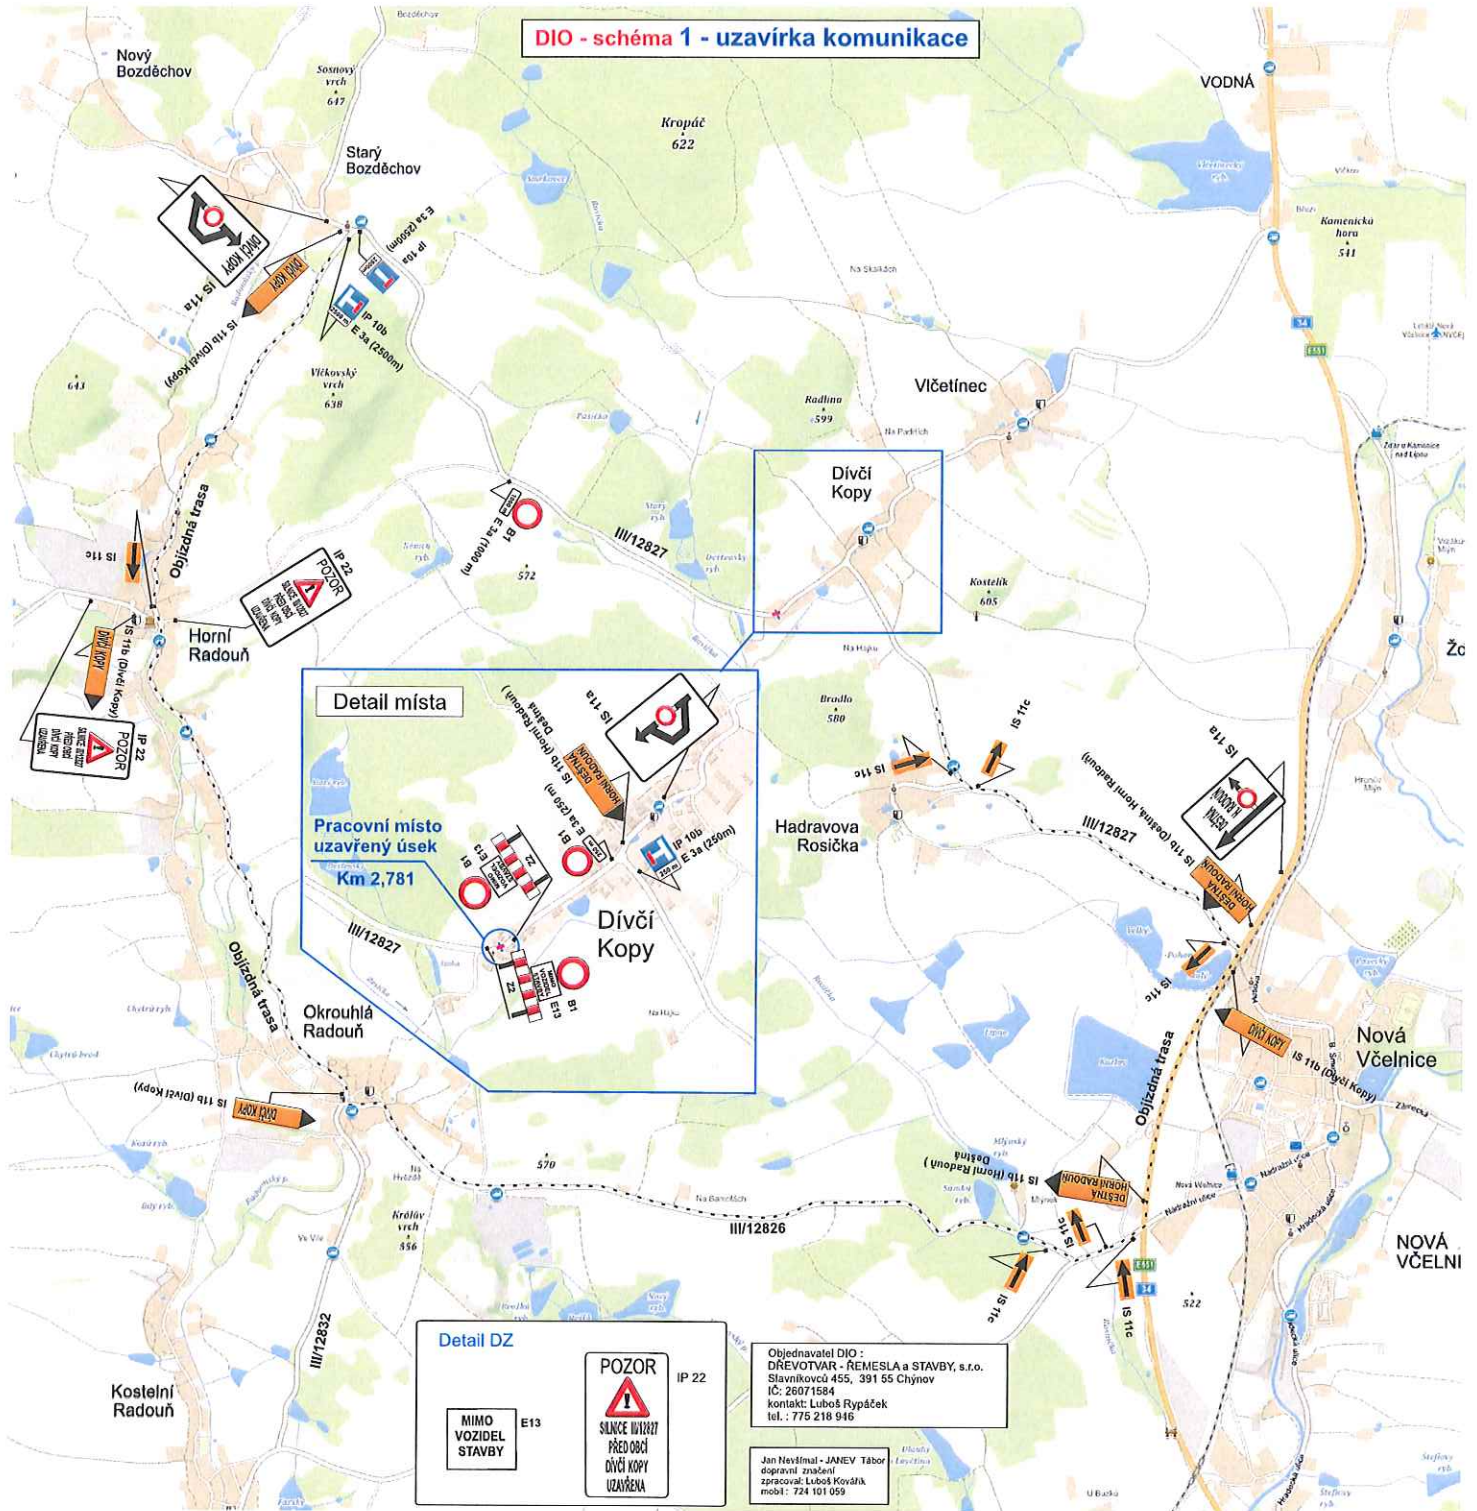

Akce: Rekonstrukce propustku na sil. III/12827 Dívčí Kopy v km 2,781.  
**DIO 1** - úplná uzavírka pro pokládku trubního propustku v celé šíři komunikace, objízdná trasa  
**DIO 2** - práce po polovinách, částečné omezení pro dokončovací práce ( asfaltování, čela propustku, svahové úpravy...)

18-06-2021



**Součást stanovení  
 Městského úřadu Jindřichův Hradec  
 Odbor dopravy**

práva a údržba silnic Jihočeského kraje  
 závod JINDŘICHŮV HRADEC  
 Jarošovská 1126/2, 377 01 J. Hradec  
 IČO: 709 71 641

Č.j.: *DOP/30963/29/14N*

Ze dne *24.6.2021*

Podpis *[Signature]*